

4 - PLANS DE ZONAGE

- 4.1 - Vue d'ensemble
- 4.2 - Zoom partie Ouest
- 4.3 - Zoom partie Est
- 4.4 - Zoom partie urbaine

LÉGENDE

- 1AUh : Site d'extension urbaine à dominante résidentielle
- 1AUt : Site d'extension de centralité urbaine
- Ac : Secteur agricole constructible
- Anc : Secteur agricole et viticole non constructible
- Av : Secteur agricole et viticole constructible
- Avl : Secteur agricole et viticole de construction limitée
- Nb : Secteur naturel de paysage et de biodiversité à fort caractère patrimonial
- Nc : Cimetière
- Nj : Secteur patrimonial de jardins
- Nt : Site d'exploitation viticole et touristique
- Uh : Noyau historique du village
- Up : Îlot urbain du promontoire
- Ur : Quartiers résidentiels
- Uv : Espace urbain viticole et hôtelier
- Emplacements réservés
- Espaces à vocation écologique et paysagère à préserver et valoriser (au titre de l'article L.151-23 du code de l'urbanisme)
- Site patrimonial et paysager de la cité médiévale et de ses abords à préserver (au titre de l'article L.151-19 du code de l'urbanisme)
- Localisation des anciennes décharges
- Sections cadastrales


Emplacements Réservés			
	Emprises	Objet	Destinataire
n°1	1,04 a	Création d'un espace de stationnement	Commune de Zellenberg
n°2	7,64 a	Création d'un parking	
n°3	1,44 a	Accès à la zone 1AUh	
n°4	1,34 a	Accès à la zone 1AUh	

4.1 - Plan de zonage : vue d'ensemble




Echelle 1/15000

4.2 - Plan de zonage : zoom partie Ouest

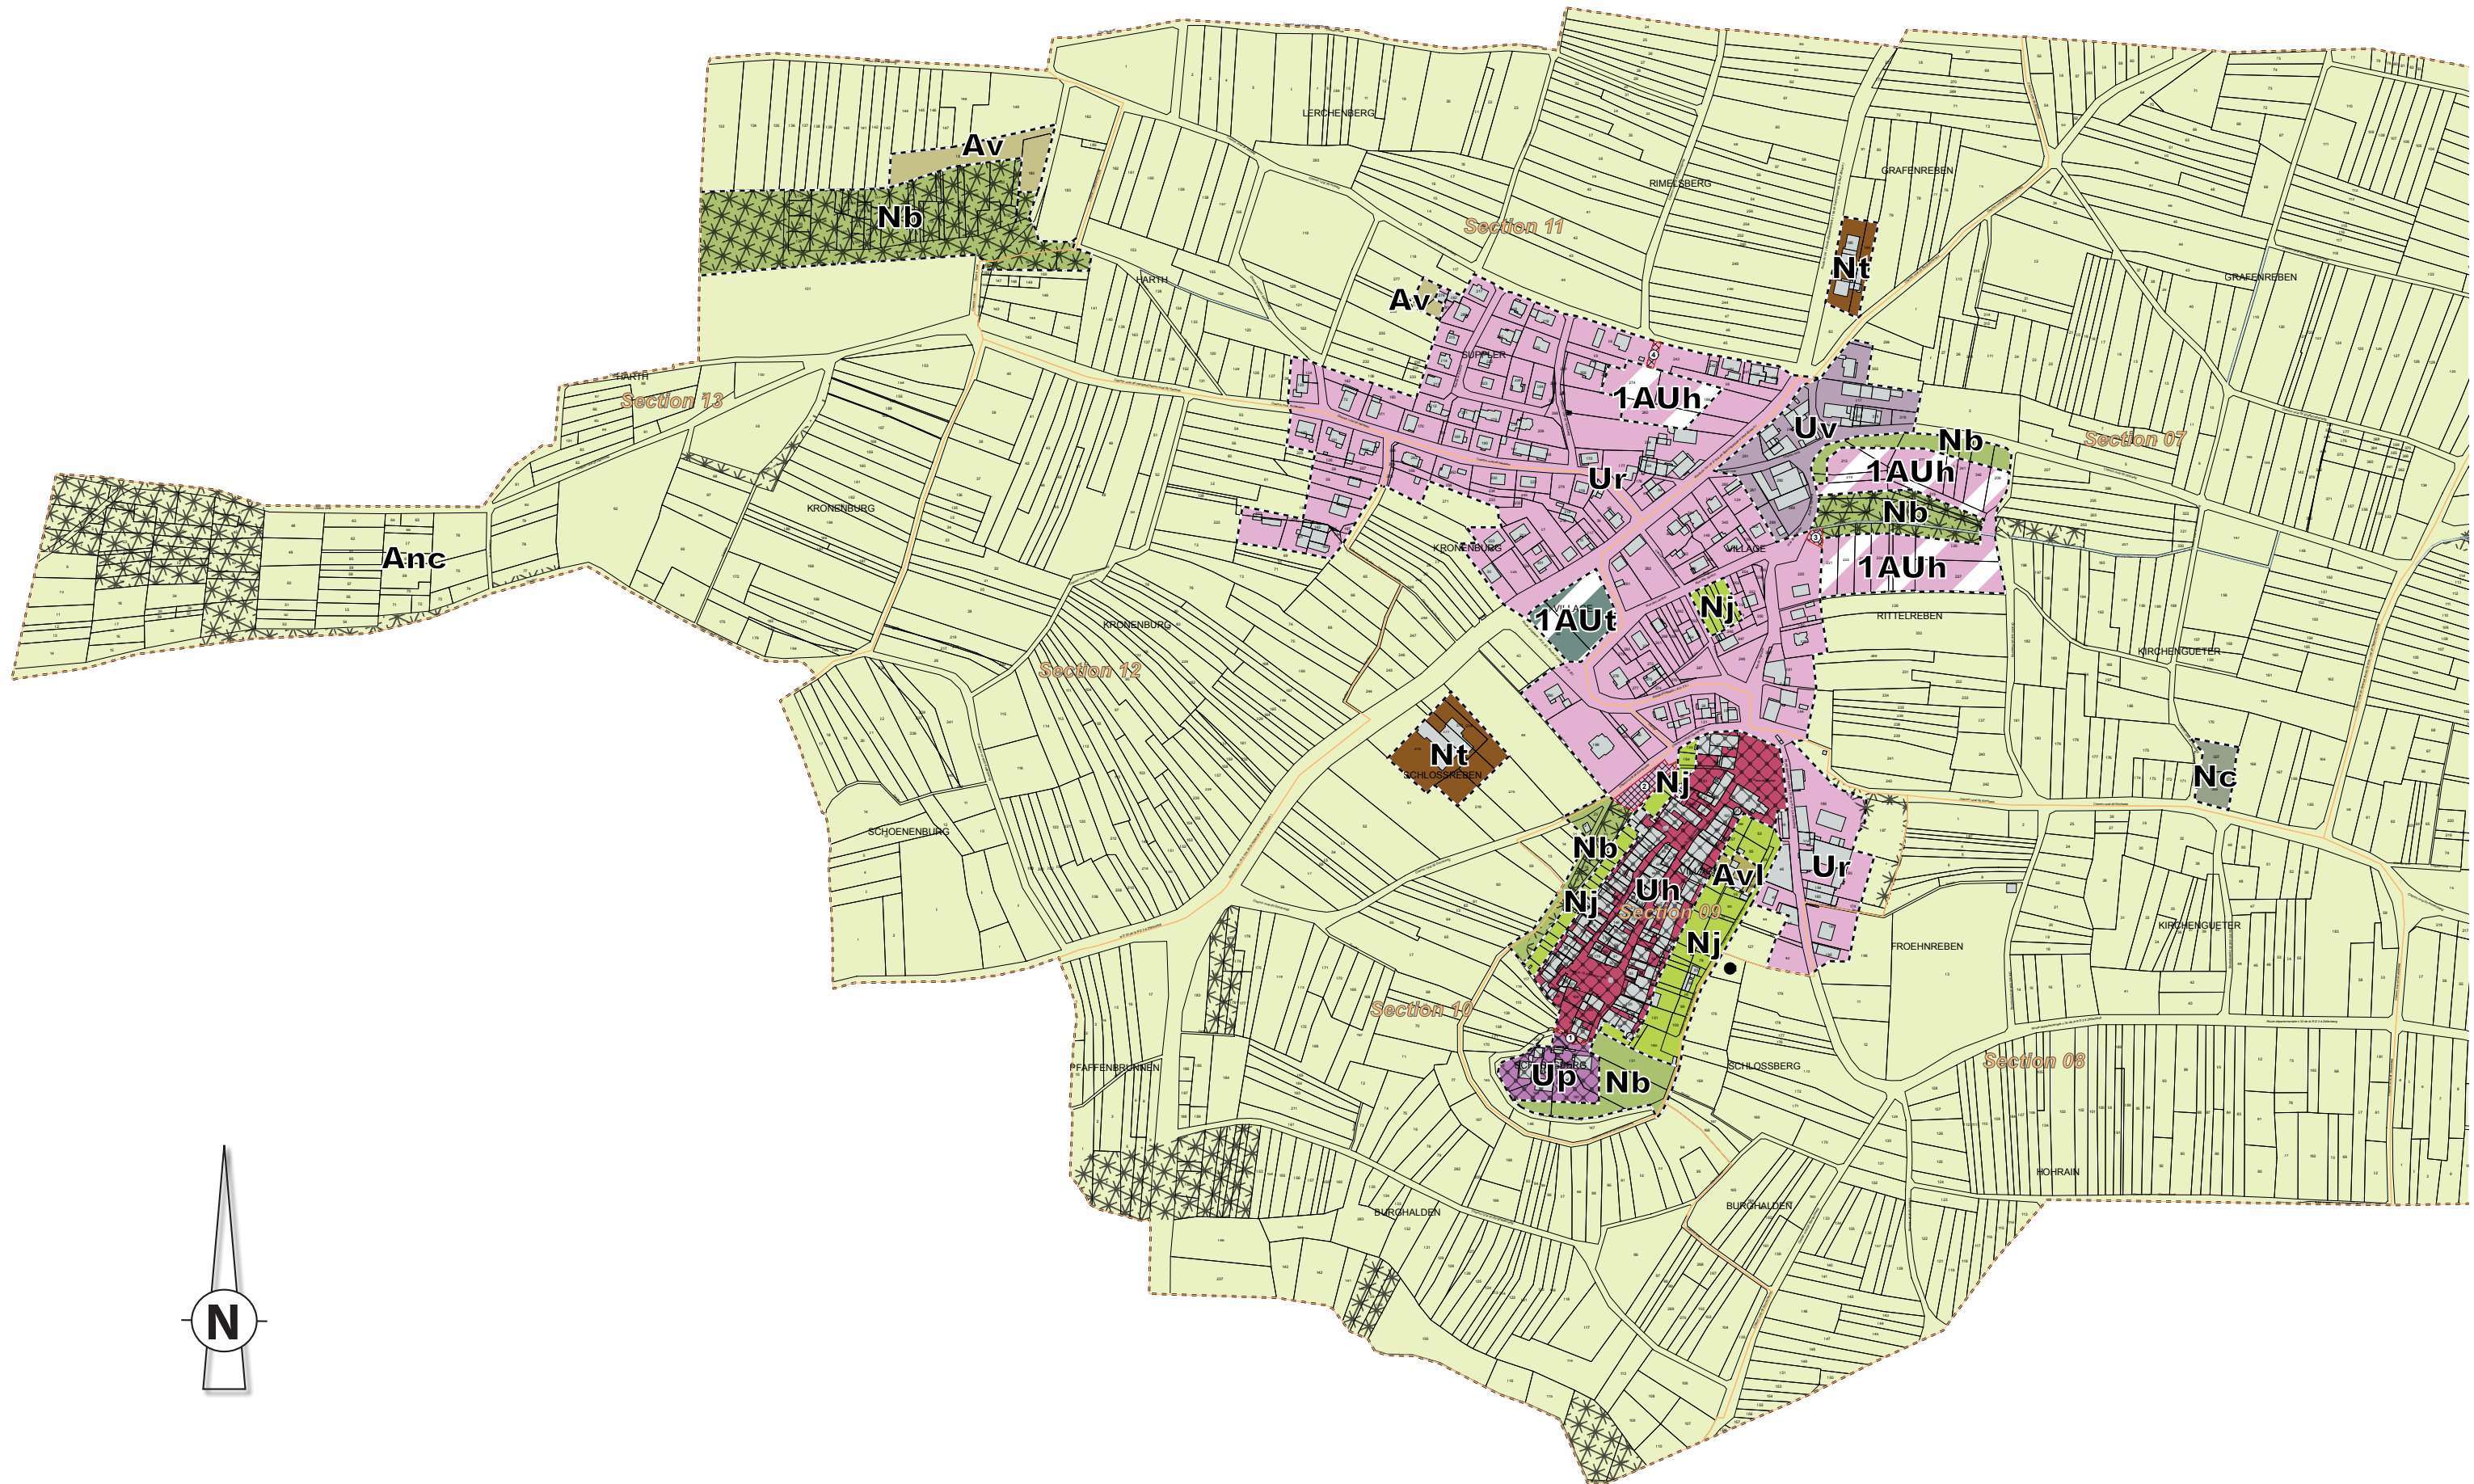

4.3 - Plan de zonage : zoom partie Est

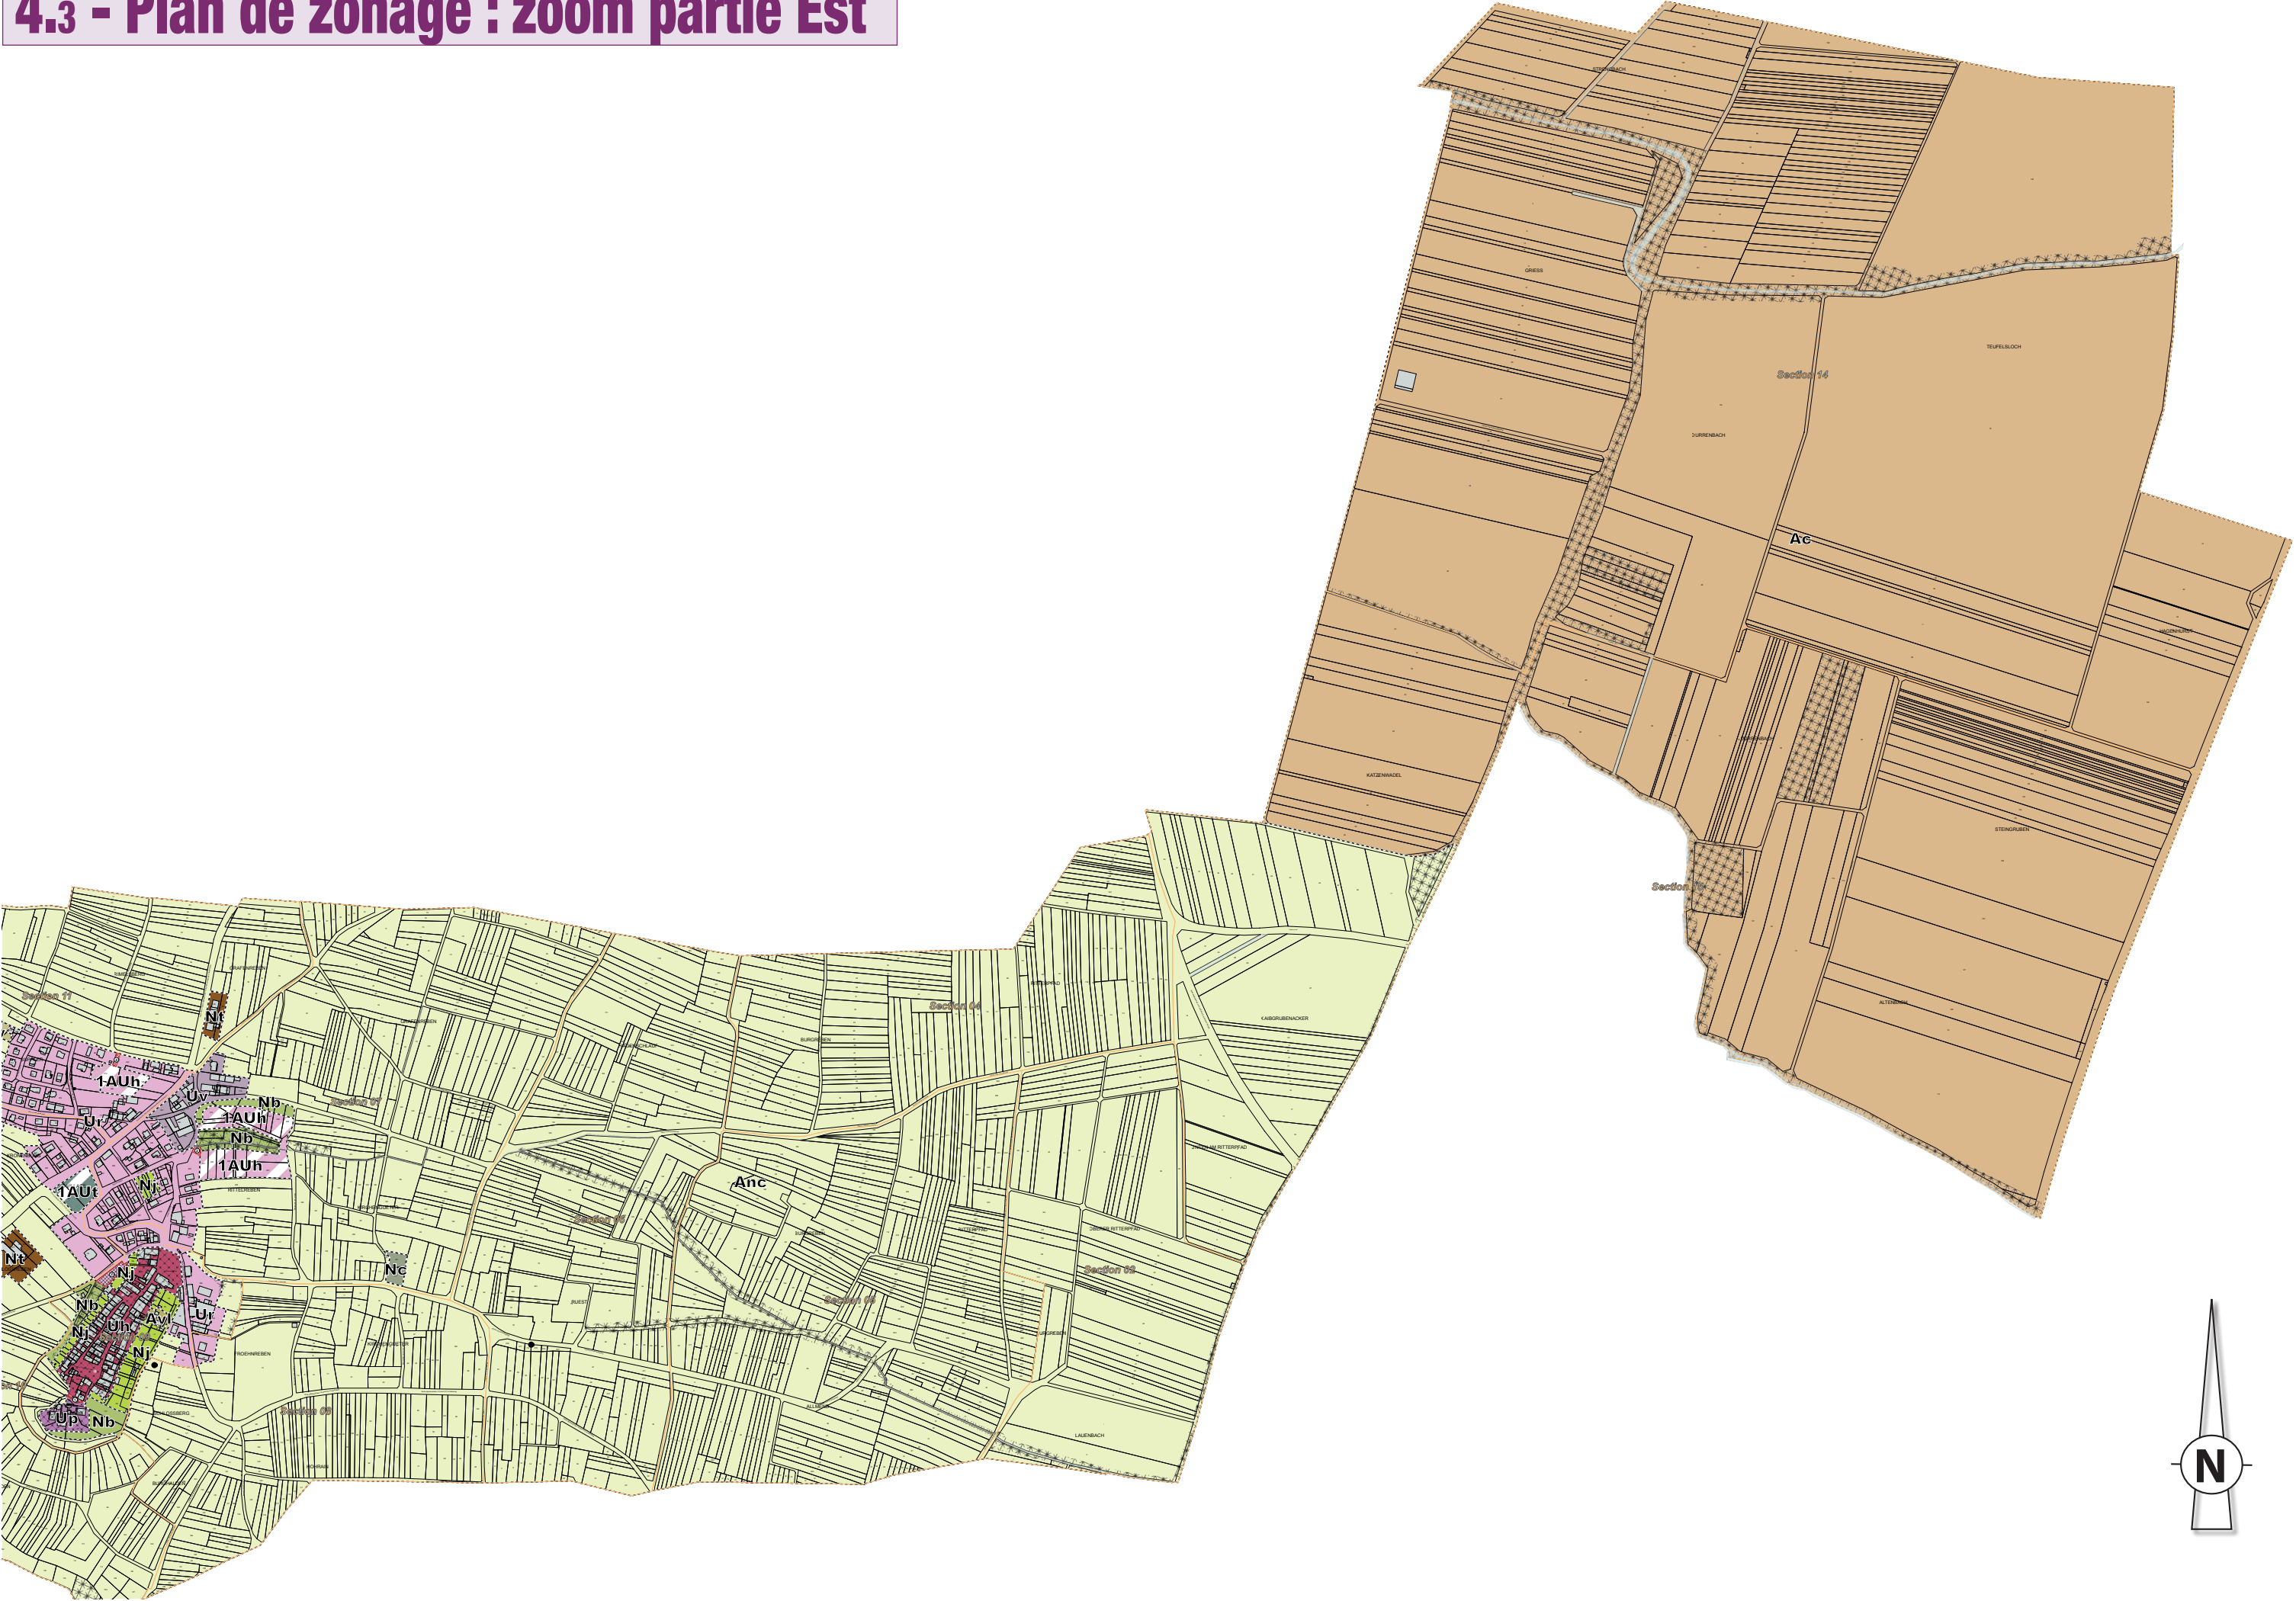

4.4 - Plan de zonage : zoom partie urbaine

